


Advertencia legal: Tenga en cuenta que el presente documento no es definitivo y ha sido elaborado a partir del proyecto básico del edificio, por lo que puede sufrir modificaciones por exigencias técnicas, ajustándose en todo caso al proyecto de ejecución final. La ubicación de aparatos sanitarios y mobiliario de cocina podrá modificarse por razones técnicas. El resto del mobiliario no está incluido.

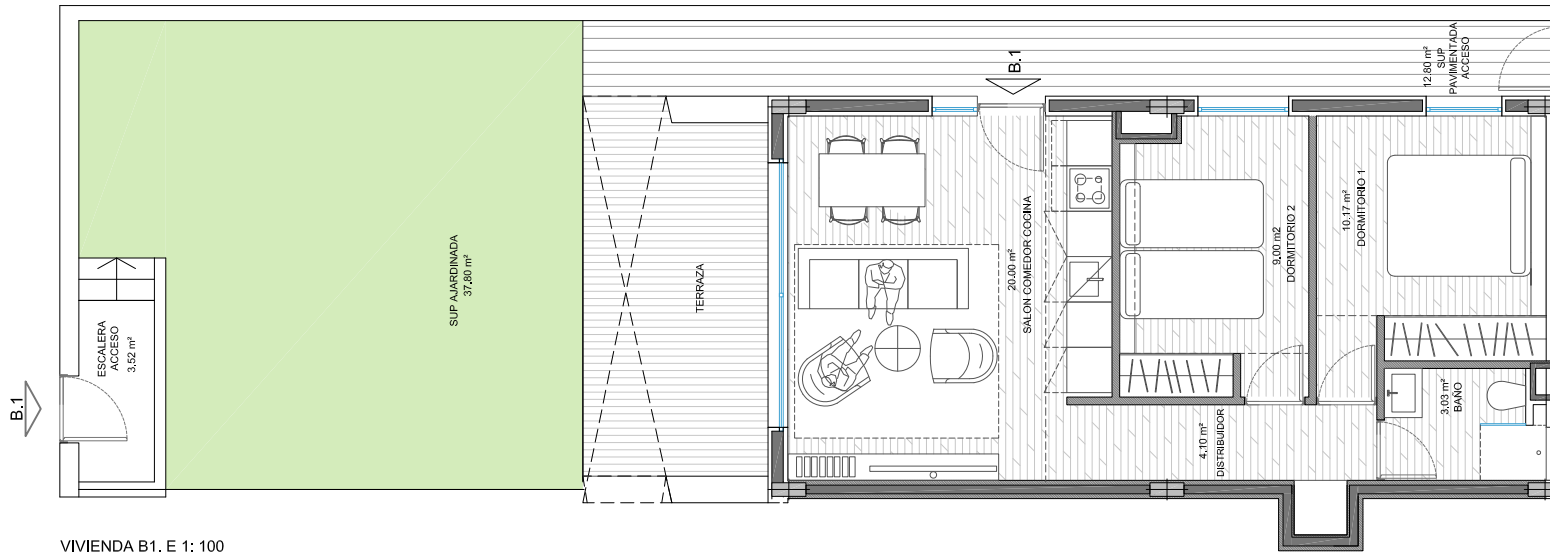

VIVIENDA B1. E 1: 100

PLANTA BAJA. E 1:1500



| VIVIENDA | B1 |
|--|--------------|
| Superficie útil | |
| Salón comedor cocina | 20,00 |
| Distribuidor | 4,10 |
| Dormitorio 1 | 10,17 |
| Dormitorio 2 | 9,00 |
| Baño 1 | 3,03 |
| Baño 2 | - |
| Total superficie útil | 46,30 |
| Superficie construida | |
| Superficie construida cerrada | 54,41 |
| Terraza | 8,60 |
| Superficie construida sin zonas comunes | 63,01 |
| Elementos comunes | 5,83 |
| Superficie construida con zonas comunes | 68,84 |
| Superficies exteriores | |
| Superficie jardín | 47,54 |
| Superficie azotea | - |

* TODAS LAS IMÁGENES QUE CONTIENE ESTE DOCUMENTO SON RECREACIONES VIRTUALES DISEÑADAS DIGITALMENTE, HABIÉNDOSE AÑADIDO ELEMENTOS DECORATIVOS Y MOBILIARIO QUE NO FORMAN PARTE, EN NINGUN CASO DE LA OFERTA DE LOS INMUEBLES PUBLICITADOS.

