



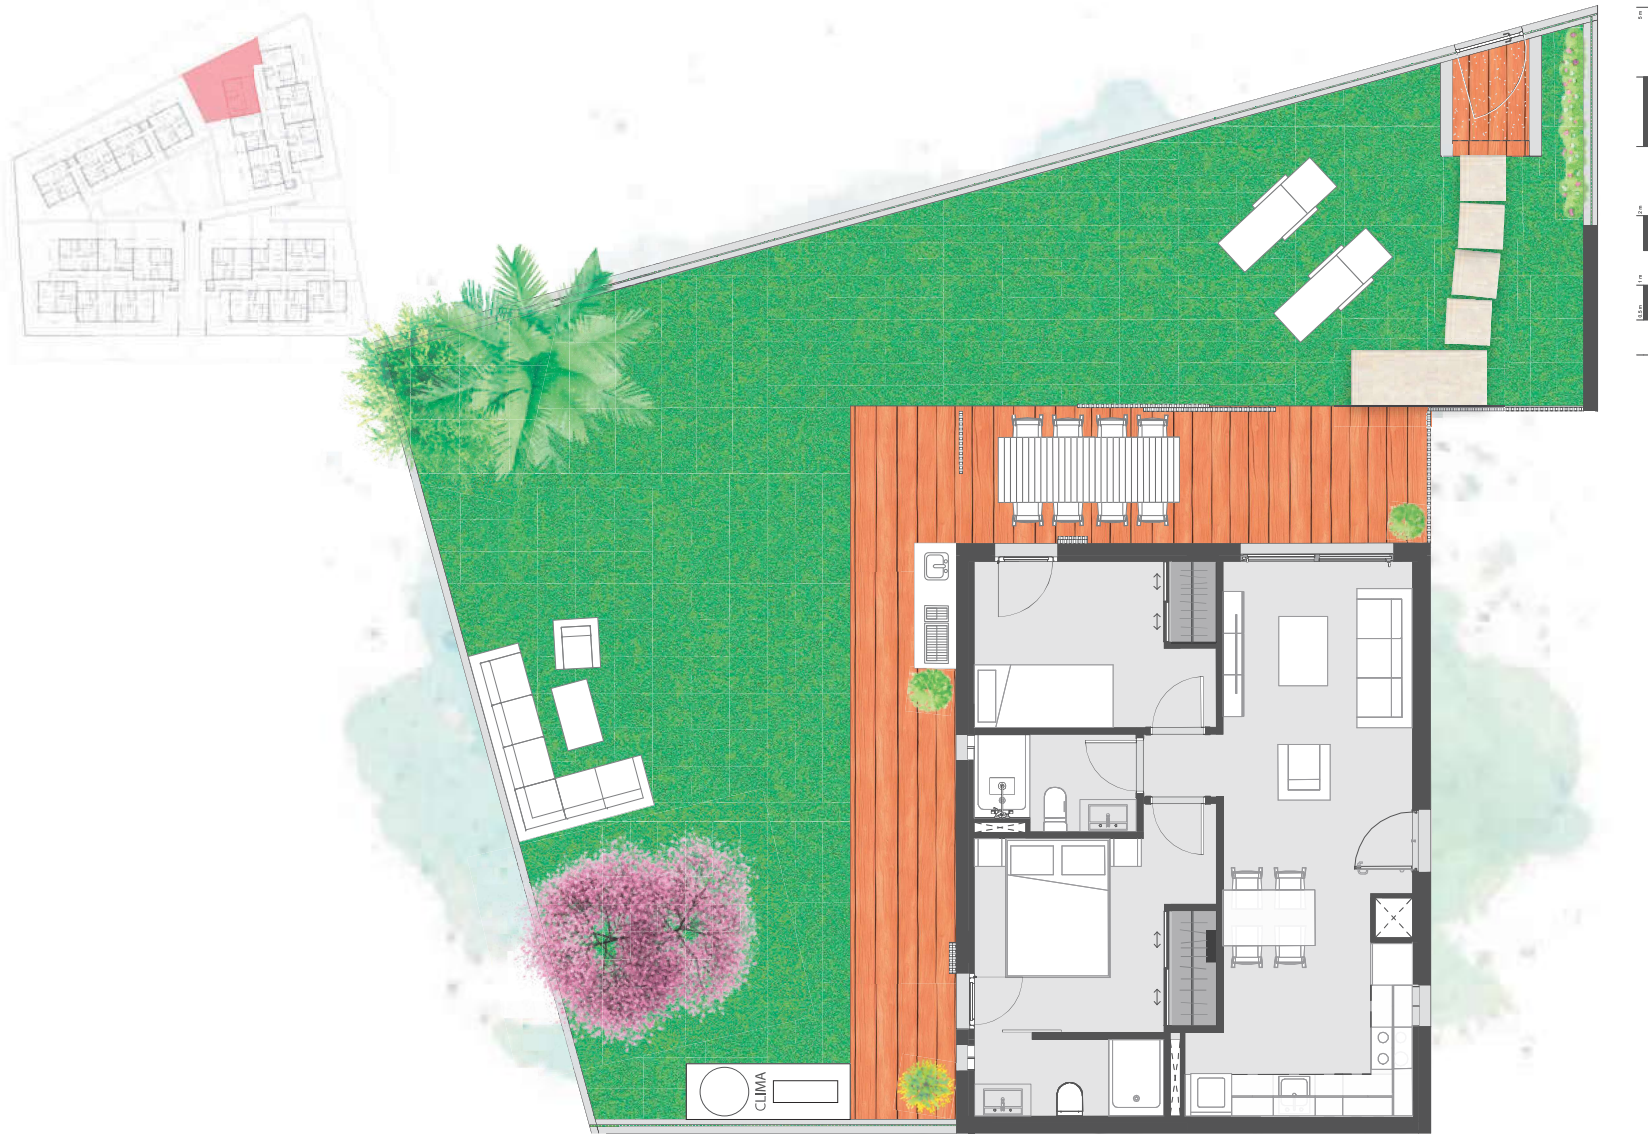

VIVIENDA B6	SUP.ÚTIL		SUP.CONSTRUIDA	
Salón Comedor Cocina	22,35	m ²	Construida Cerrada	57,30 m ²
Distribuidor	1,00	m ²	Construida Terrazas cubiertas (100%)**	6,35 m ²
Baño 1	3,10	m ²	TOTAL SC	63,65 m ²
Baño 2	3,05	m ²		
Dormitorio 1	10,20	m ²		
Dormitorio 2	8,20	m ²	S. Construida zonas comunes (ZZCC)	3,04 m ²
TOTAL S.ÚTIL	47,9	m ²	TOTAL SC + ZZCC	66,69 m ²

**Las terrazas cubiertas se computarán urbanísticamente al 50%

SUPERFICIES EXTERIORES (No computables)	
Superficie Terrazas descubiertas	23,00 m ²
Superficie Jardines	112,45 m ²
TOTAL EXTERIOR	135,45 m ²
TOTAL SC + ZZCC + TOTAL EXTERIOR	202,14 m ²

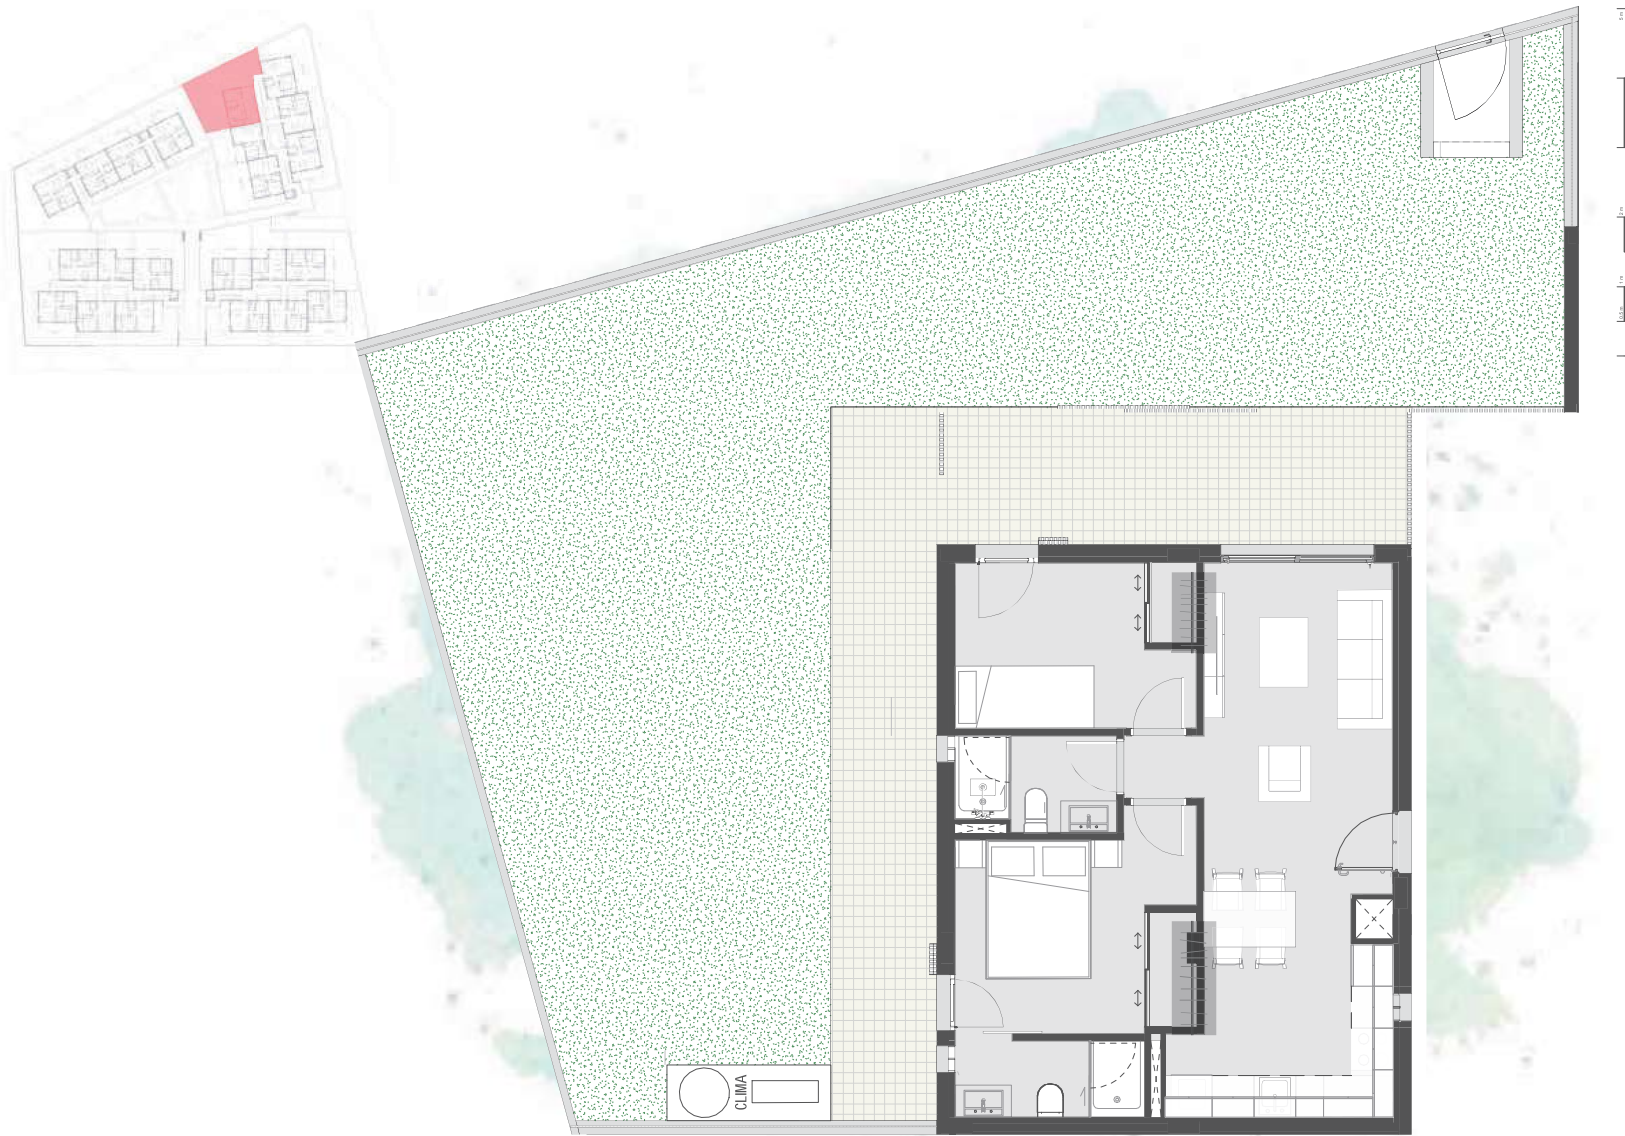

VIVIENDA B6	SUP.ÚTIL		SUP.CONSTRUIDA	
Salón Comedor Cocina	22,35	m ²	Construida Cerrada	57,30 m ²
Distribuidor	1,00	m ²	Construida Terrazas cubiertas (100%)**	6,35 m ²
Baño 1	3,10	m ²	TOTAL SC	63,65 m ²
Baño 2	3,05	m ²		
Dormitorio 1	10,20	m ²		
Dormitorio 2	8,20	m ²	S. Construida zonas comunes (ZZCC)	3,04 m ²
TOTAL S.ÚTIL	47,9	m ²	TOTAL SC + ZZCC	66,69 m ²

**Las terrazas cubiertas se computarán urbanísticamente al 50%

SUPERFICIES EXTERIORES (No computables)	
Superficie Terrazas descubiertas	23,00 m ²
Superficie Jardines	112,45 m ²
TOTAL EXTERIOR	135,45 m ²
TOTAL SC + ZZCC + TOTAL EXTERIOR	202,14 m ²