


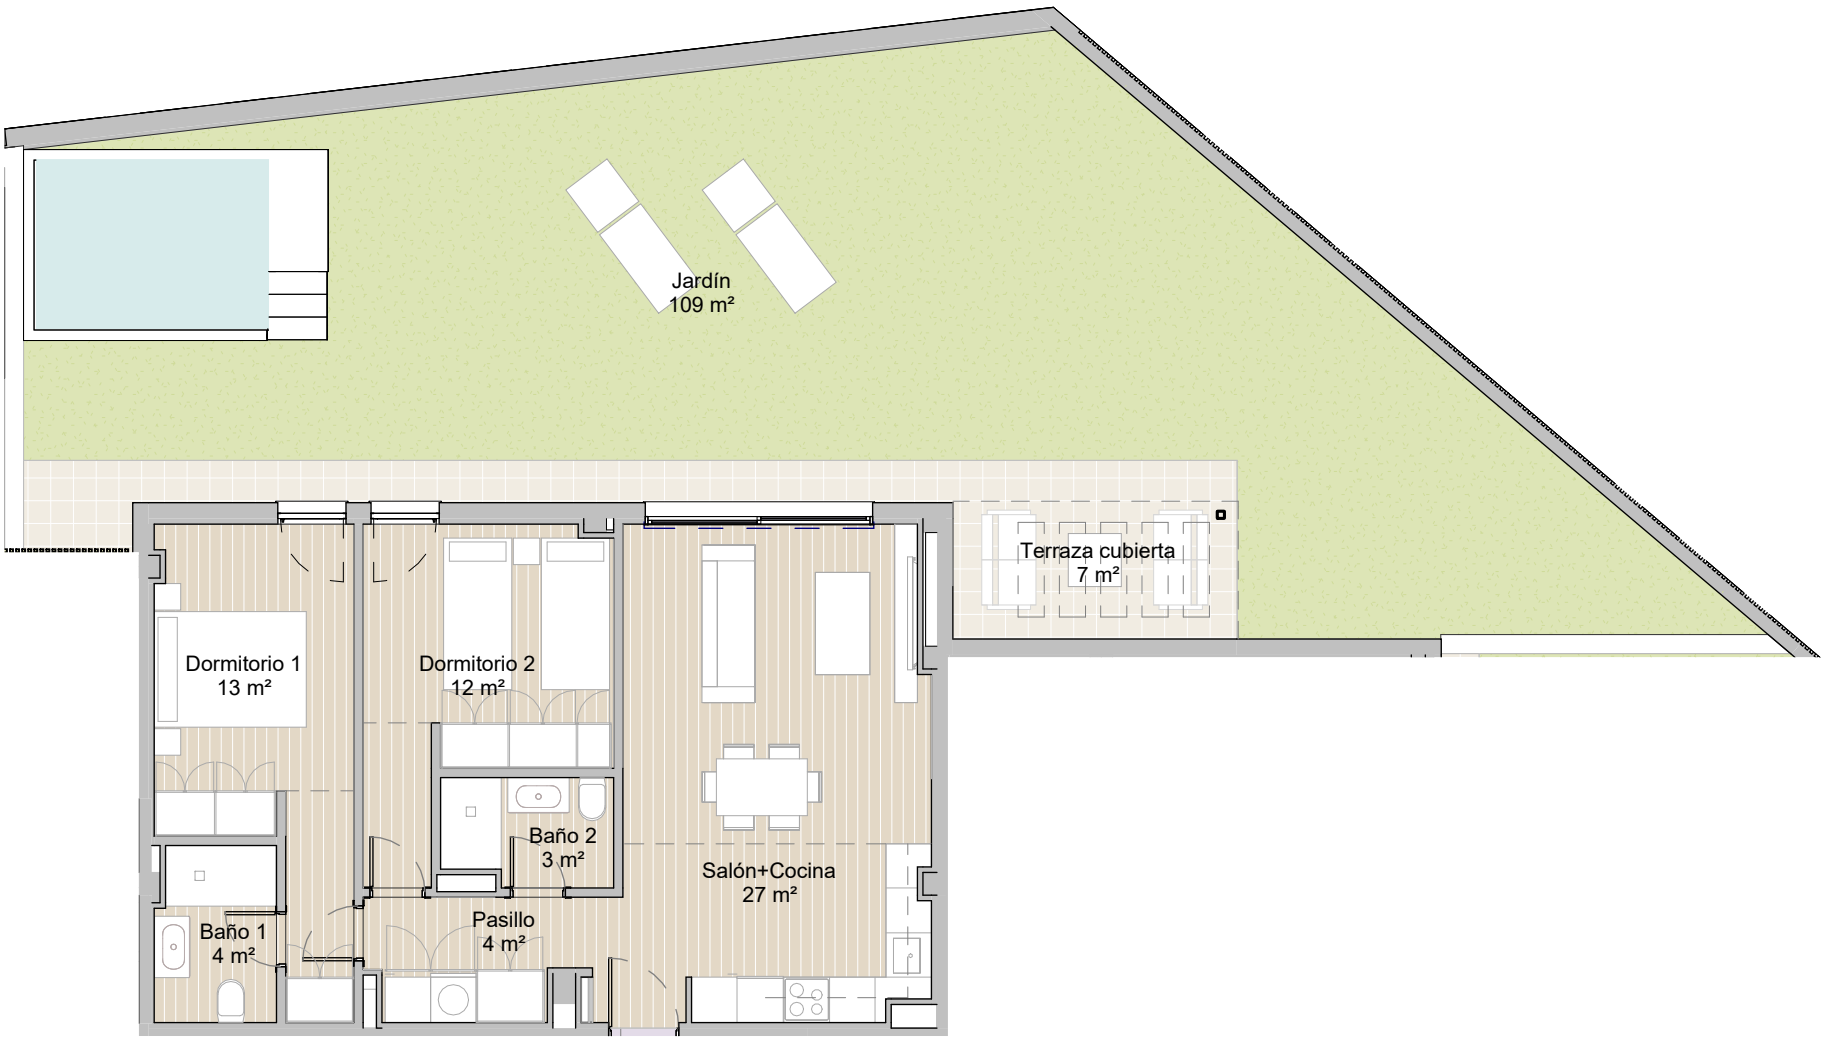

P3 - BAJO F
Planta Baja

AVISO:
El presente documento es de carácter informativo, no contractual. Las superficies referidas en este plano son orientativas y pueden sufrir variaciones por razones técnicas, legales o de ejecución. El mobiliario que figura en este plano es orientativo y no forma parte del producto vendido.



PORTAL 3 VIVIENDA BºF

2 DORMITORIOS

SUPERFICIES:

SUP. CONSTRUIDA PROPIA:.....	76,00	m²
SUP. CONSTRUIDA TOTAL:.....	95,06	m²
(Incl. p/p Z.Z.C.C.)		
SUP. CONSTRUIDA TERRAZA.....	17,00	m²

*Las superficies construidas totales no incluyen superficies exteriores.

