


# RESIDENCIAL RUMBO

## ESCALERA 2 - PRIMERO F

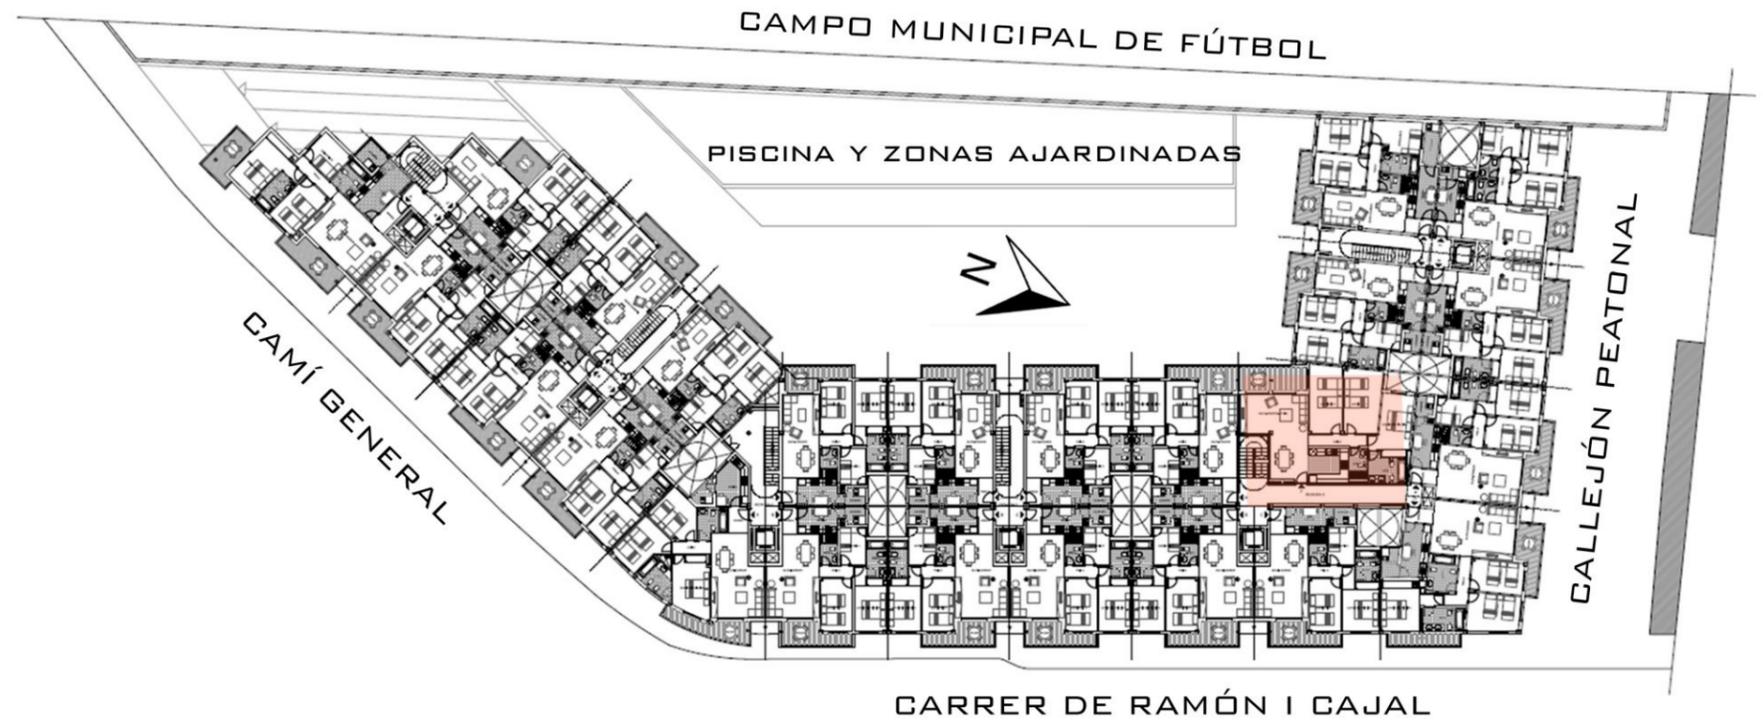

	SUPERFICIE UTIL
SALON-COMEDOR-COCINA	35,81 m <sup>2</sup>
DORMITORIO PRINCIPAL	13,61 m <sup>2</sup>
DORMITORIO 2	11,70 m <sup>2</sup>
DORMITORIO 3	12,43 m <sup>2</sup>
BAÑO 1	4,92 m <sup>2</sup>
BAÑO 2	3,62 m <sup>2</sup>
PASILLO	4,23 m <sup>2</sup>
<b>SUPERFICIE UTIL INTERIOR</b>	<b>86,32 m<sup>2</sup></b>
BALCÓN (CUBIERTO)	8,55 m <sup>2</sup>
<b>SUPERFICIE UTIL ESPACIOS EXTERIORES CUBIERTOS</b>	<b>8,55 m<sup>2</sup></b>
PATIO	3,71 m <sup>2</sup>
<b>SUPERFICIE UTIL ESPACIOS EXTERIORES DESCUBIERTOS</b>	<b>3,71 m<sup>2</sup></b>
<b>TOTAL UTIL INTERIOR Y CUBIERTA</b>	<b>94,87 m<sup>2</sup></b>
<b>TOTAL UTIL EXTERIOR DESCUBIERTA</b>	<b>3,71 m<sup>2</sup></b>
<b>SUPERFICIE TOTAL UTIL (INTERIOR Y EXTERIOR)</b>	<b>98,58 m<sup>2</sup></b>

	SUPERFICIE CONSTRUIDA
SUPERFICIE CONSTRUIDA INTERIOR	99,54 m <sup>2</sup>
SUP. ZONAS EXTERIORES CUBIERTAS. BALCÓN	8,55 m <sup>2</sup>
<b>SUPERFICIE TOTAL CONSTRUIDA COMPUTABLE (50% ZONAS EXTERIORES CUBIERTAS)</b>	<b>103,82 m<sup>2</sup></b>
ELEMENTOS COMUNES	13,04 m <sup>2</sup>
<b>SUPERFICIE TOTAL CONSTRUIDA CON COMUNES</b>	<b>116,86 m<sup>2</sup></b>